






Информация для монтажа комплекта  
**ЭДИНБУРГ 60-2 (рак.9111)**

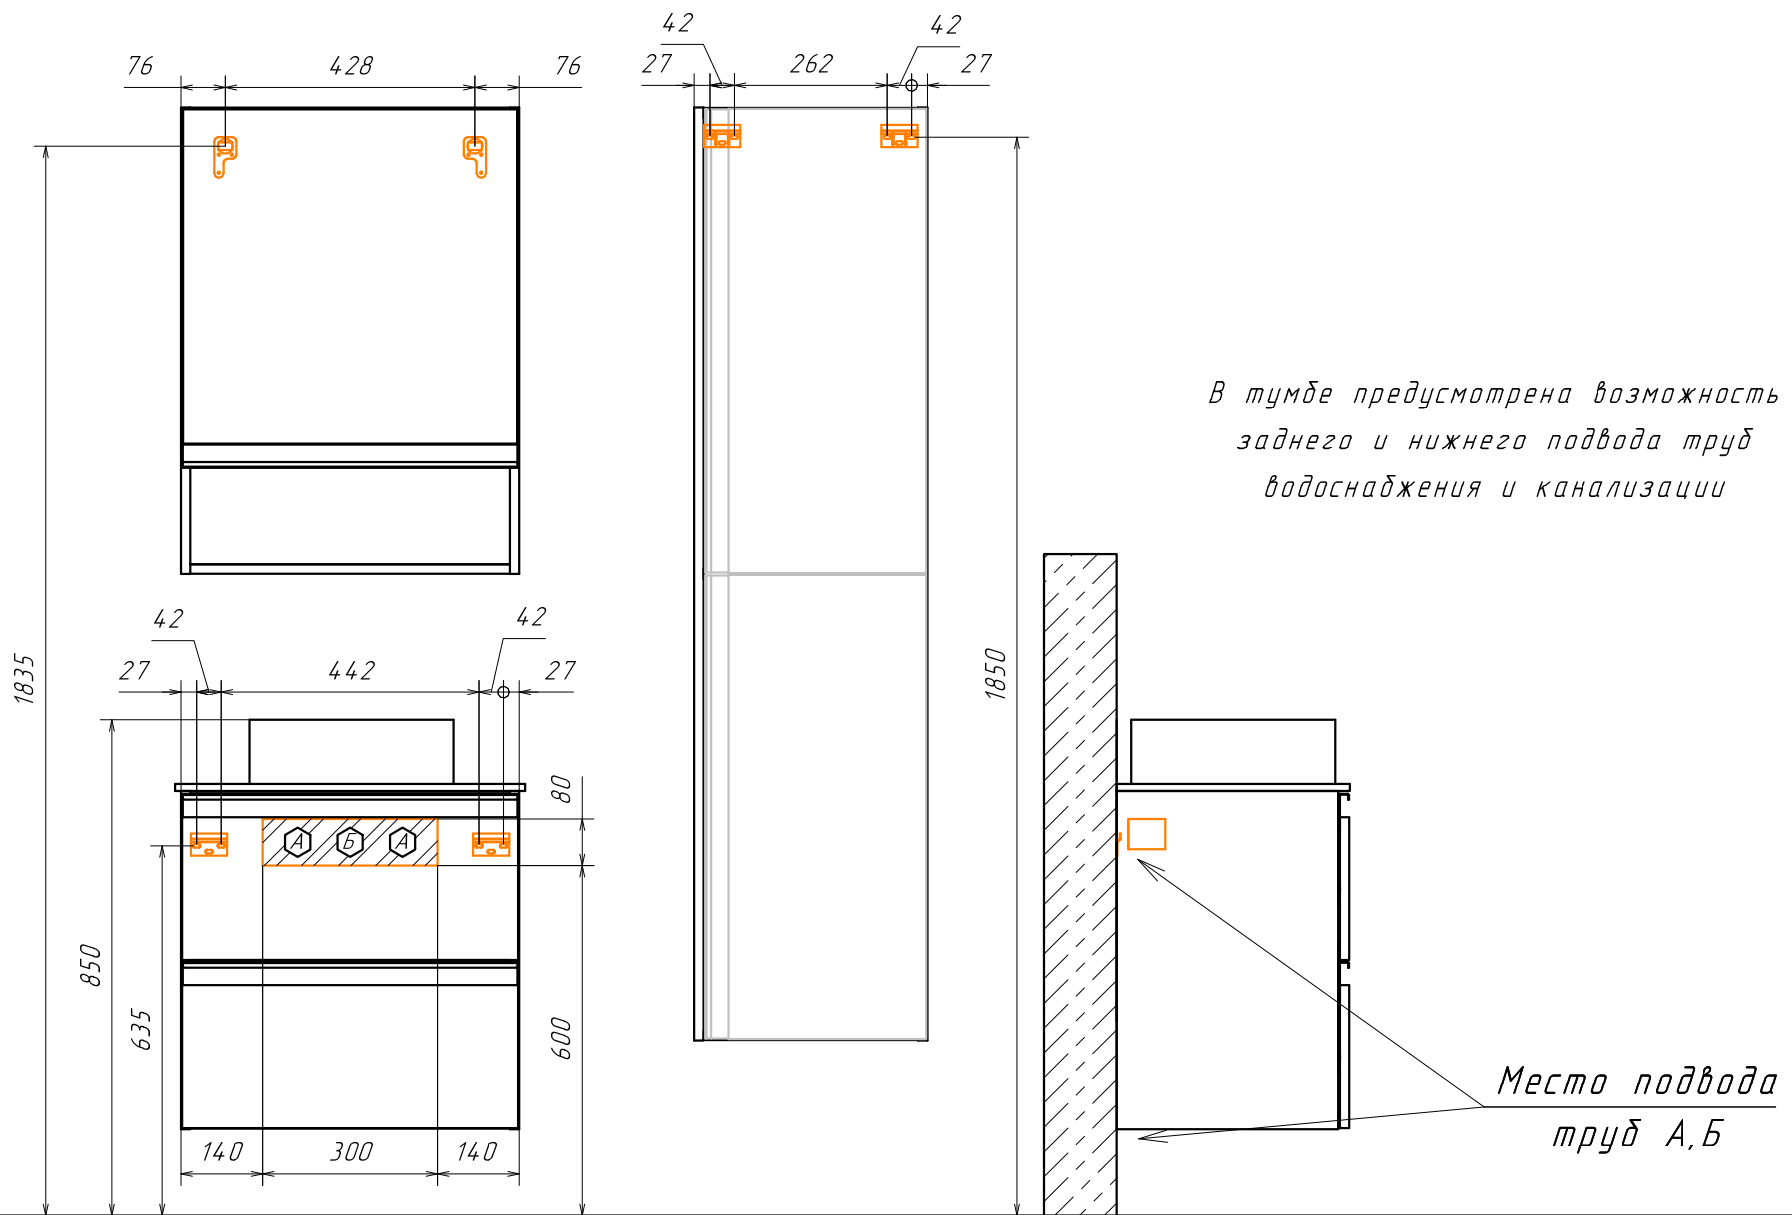

 - место подвода труб водоснабжения  
 - место подвода труб канализации

  - диапазоны допустимого подвода