





Информация для монтажа изделия

# Матэ 40

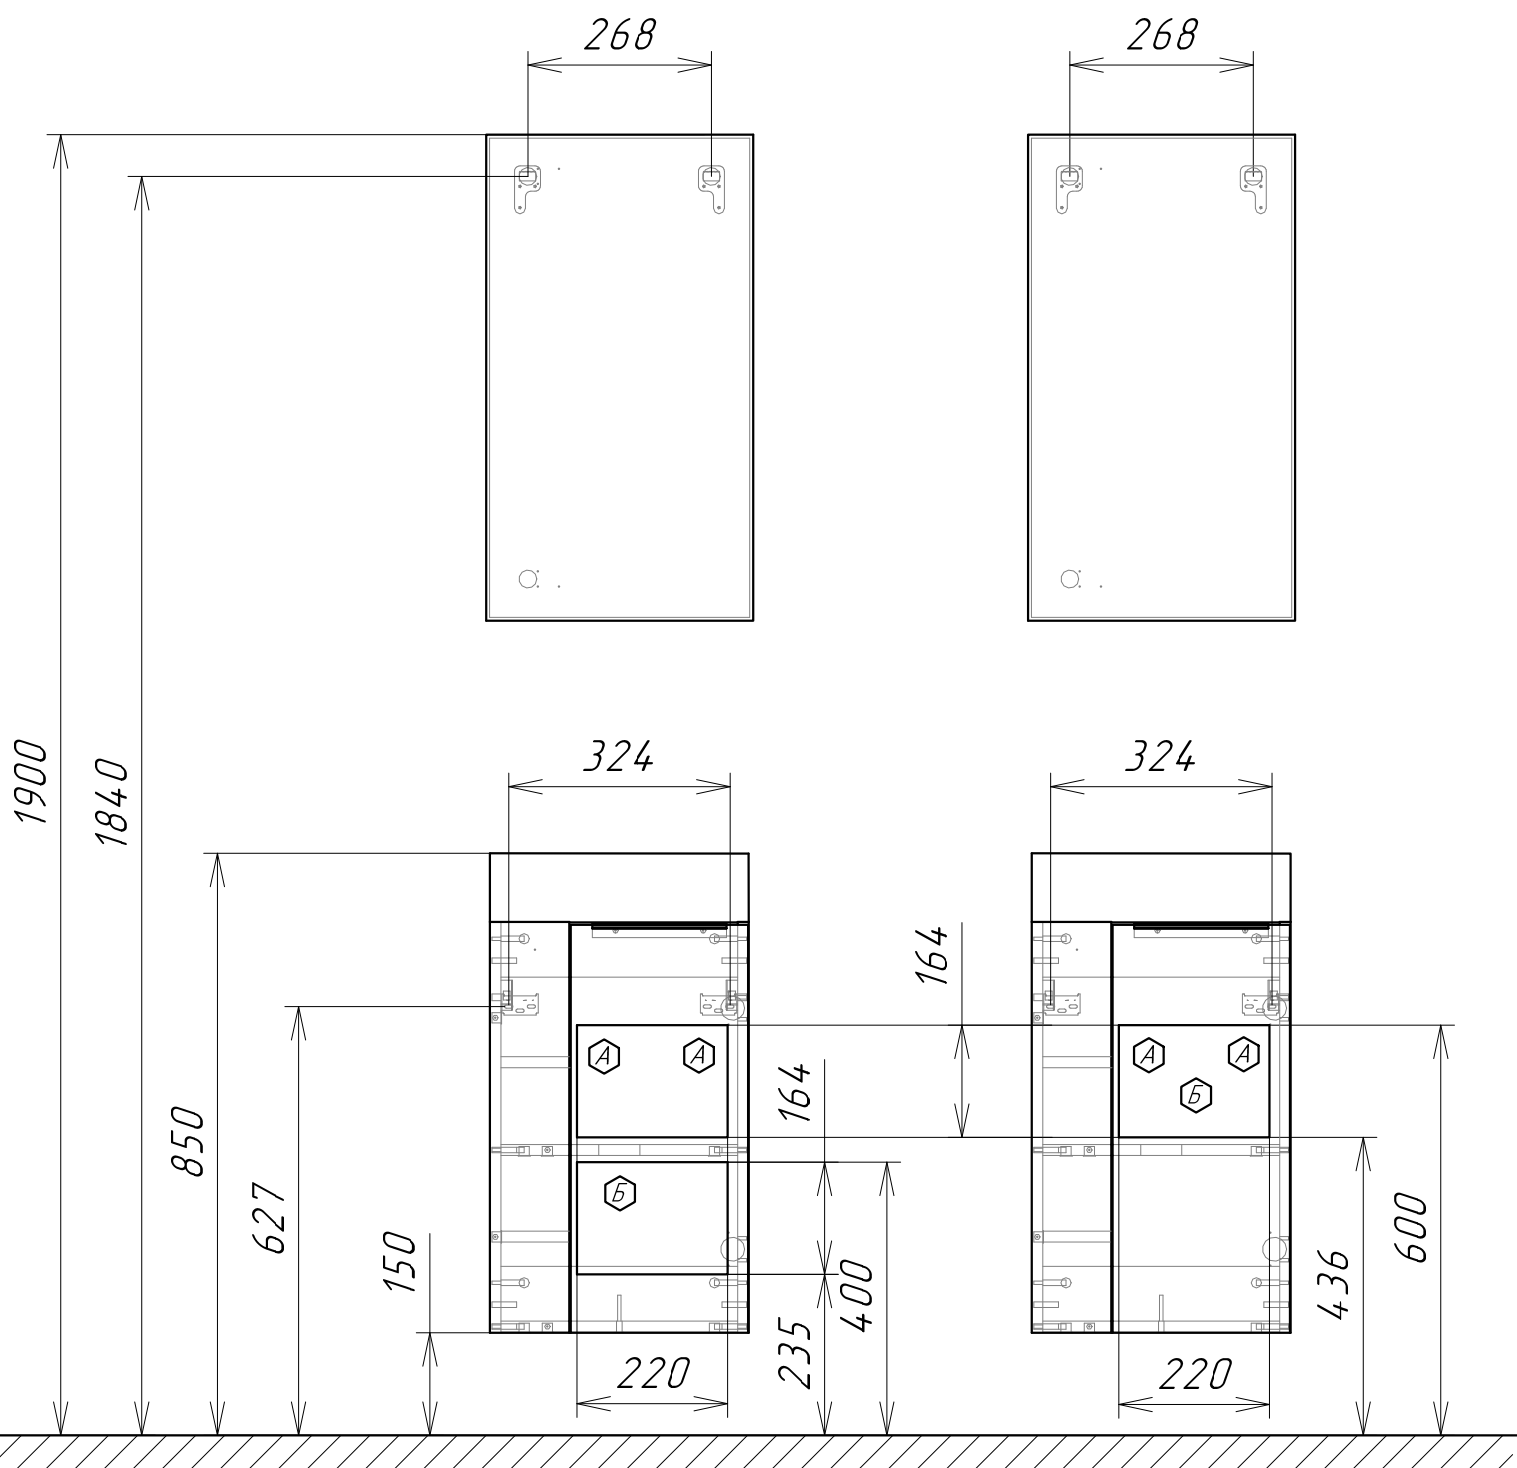

-  - место подвода труб водоснабжения
-  - место подвода труб канализации
-  - место вывода электрического провода  
( для дополнительного освещения )