



Информация для монтажа комплекта

# МОДЕНА 60М

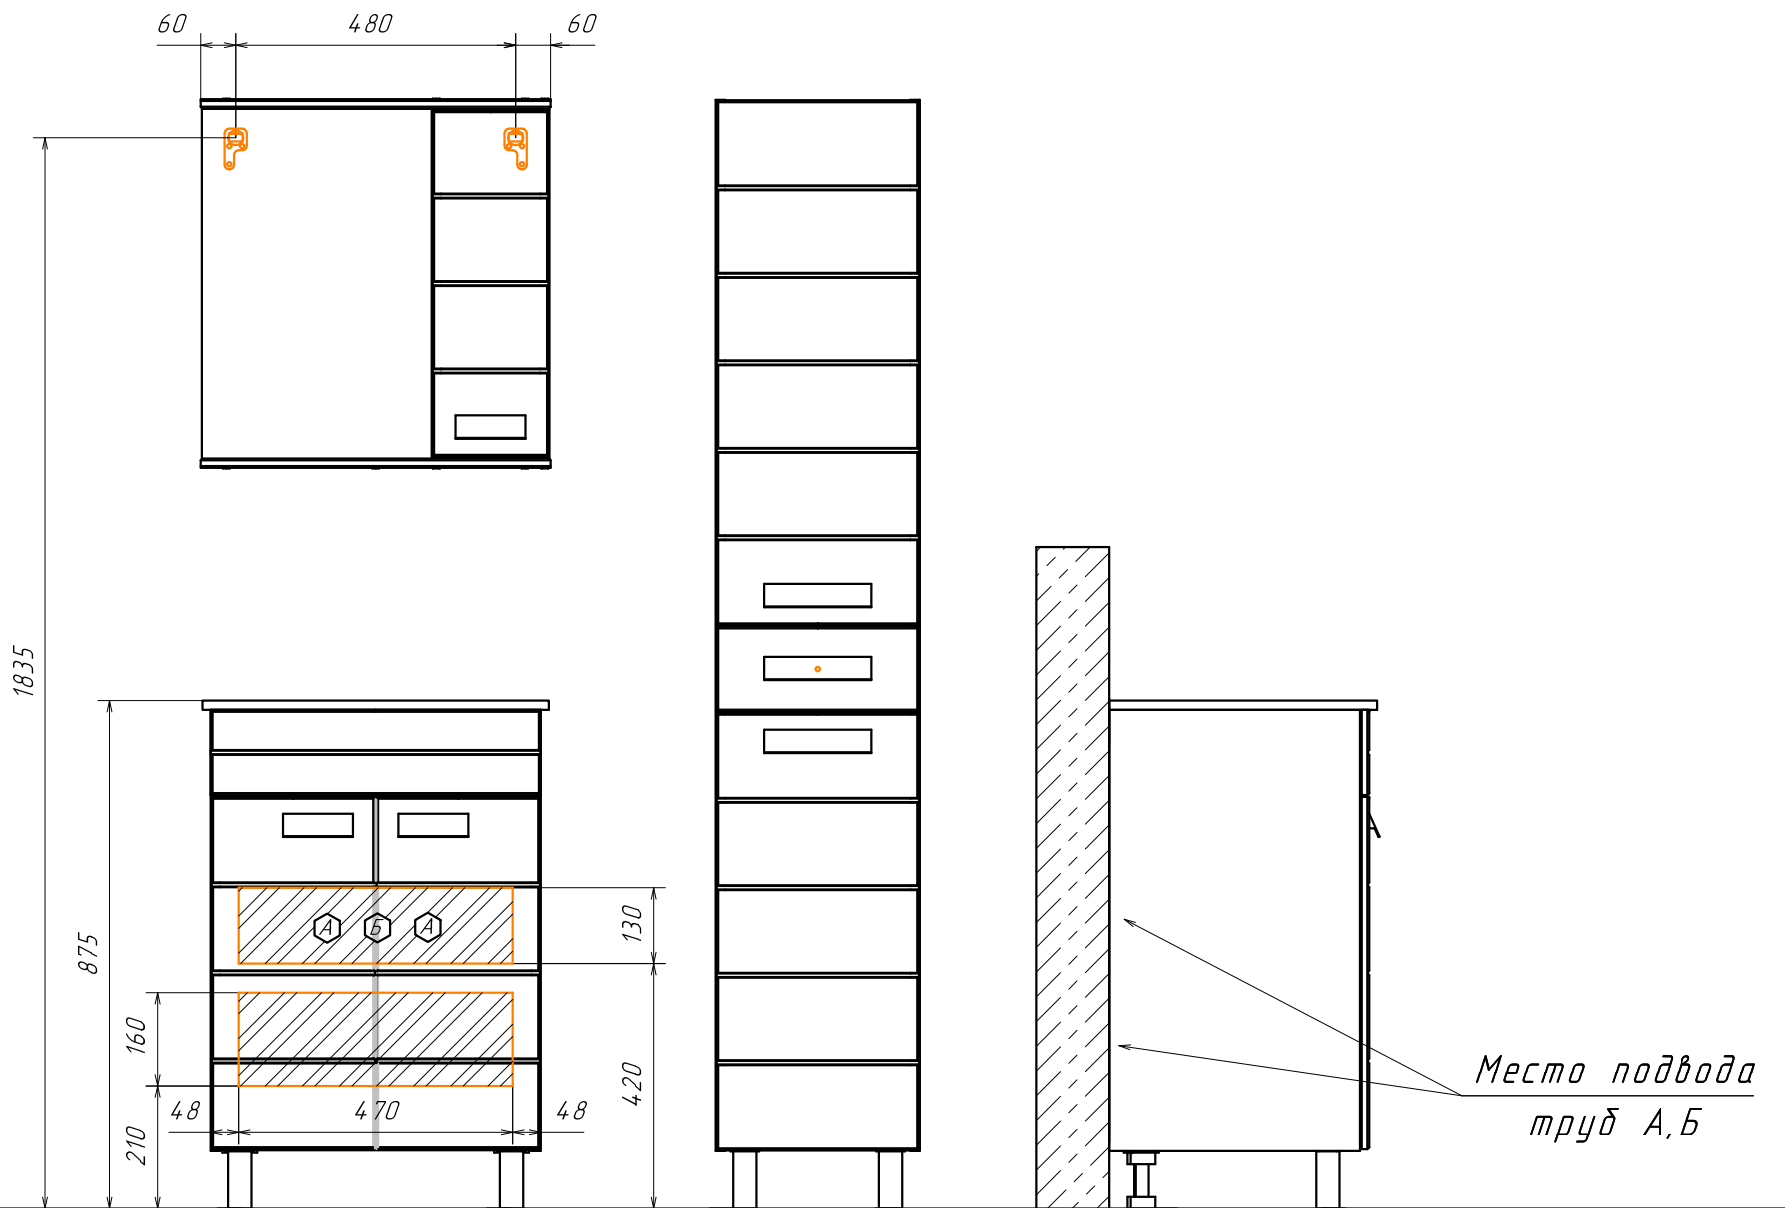

А - место подвода труб водоснабжения

Б - место подвода труб канализации

 - диапазоны допустимого подвода